




tel/fax: 481 313 184, gsm: 720 187 528

www.bazenplast.cz, info@bazenplast.cz

# SCHÉMA ZABUDOVÁNÍ SAMONOSNÉHO SEPTIKU S FILTREM ABF

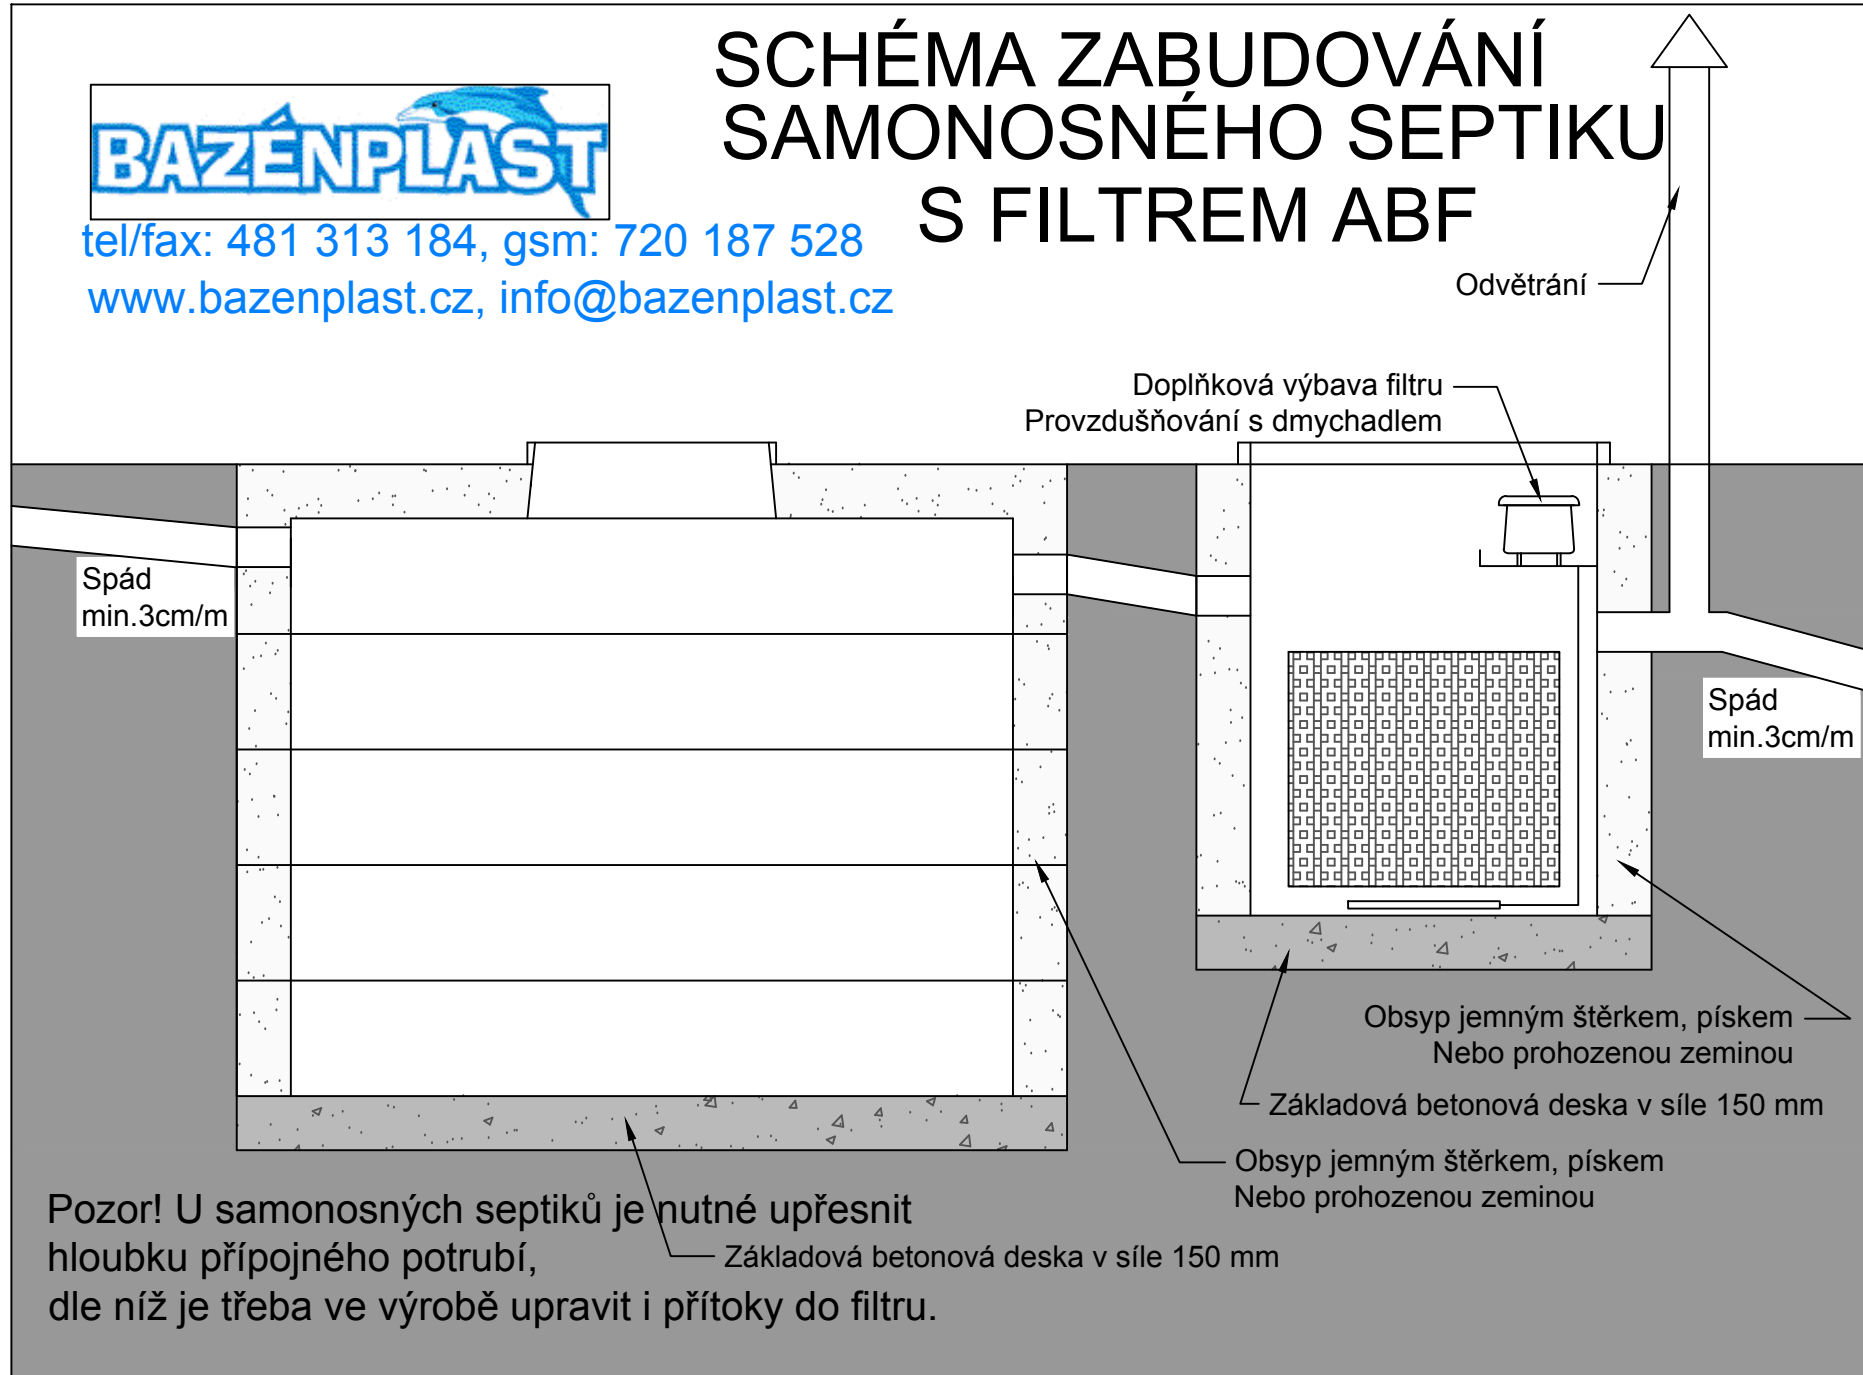

**Pozor! U samonosných septiků je nutné upřesnit  
hloubku přípojného potrubí,  
dle níž je třeba ve výrobě upravit i přítoky do filtru.**

Základová betonová deska v síle 150 mm

Obsyp jemným štěrkem, pískem  
Nebo prohozenou zeminou  
Základová betonová deska v síle 150 mm

Obsyp jemným štěrkem, pískem  
Nebo prohozenou zeminou

Doplňková výbava filtru  
Provozdušňování s dmychadlem

Odvětrání

Spád  
min. 3cm/m

Spád  
min. 3cm/m